


ÁLLAPOT HELYSZÍNRAJZ M = 1:1000

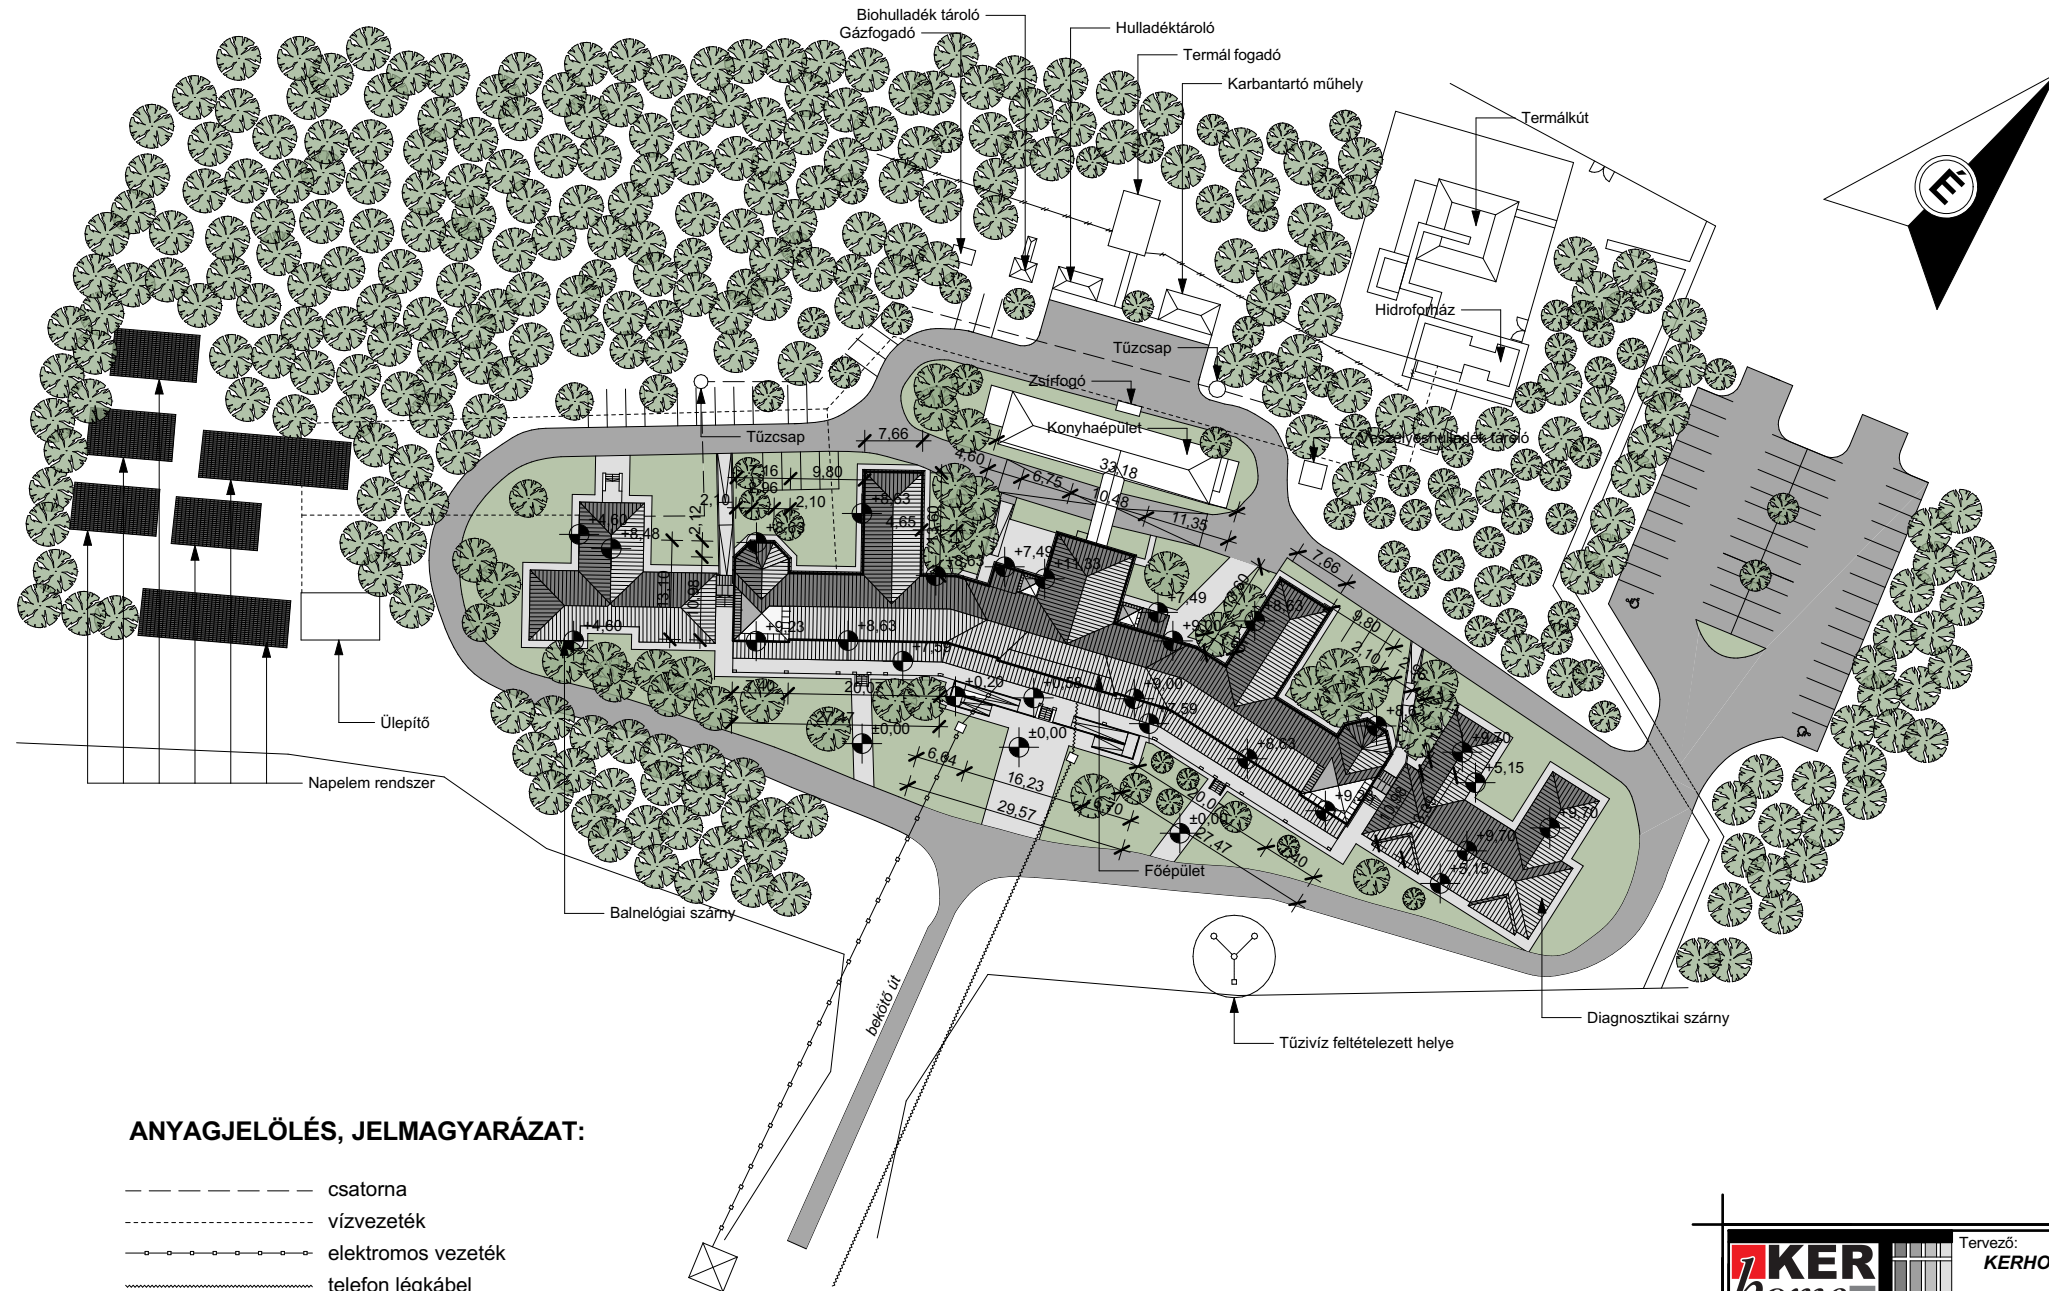

ANYAGJELÖLÉS, JELMAGYARÁZAT:

- csatorna
- vízvezeték
- elektromos vezeték
- telefon légkabel
- termál vezeték



Tervező: **KERHOME Tervező, Kivitelező, Tanácsadó és Szolgáltató Kft.**
5900 Orosháza, Móra Ferenc u. 36/a. tel.: 06-30-364-1801;
email: kerhomekft@gmail.com, web: www.kerhome.hu

Tárgy:	Kakasszéki szanatórium Hrsz.: 2066 részfelújítása		Revízió:	0	
Tervlap méret:	420x297	Méretarány:	M=1:1000	Munkaszám:	491/2023.
Építés helye és címe:	Erzsébet Kórház Székkutas IV. KER.			Tervfajta:	Pályázati tervdokumentáció
Építető, megrendelő neve és címe:	Csongrád Megyei Egészségügyi Ellátó Központ Hódmezővásárhely-Makó 6800 Hódmezővásárhely, Dr. Imre József u. 2.			Dátum:	2023. november hó
				Tervlapnév:	Állapot helyszínrajz
				Rajzszám:	A - 1
Felelős tervező:	Keresztes Attila okleveles építész E 04-1081	Tervező:	Kiszely Róbert okleveles építészmérnök E 06-0175	Tervező munkatárs:	Keresztesné Pesti Szilvia okleveles belsőépítész