ÁLLAPOT EMELETI ALAPRAJZ M = 1:100

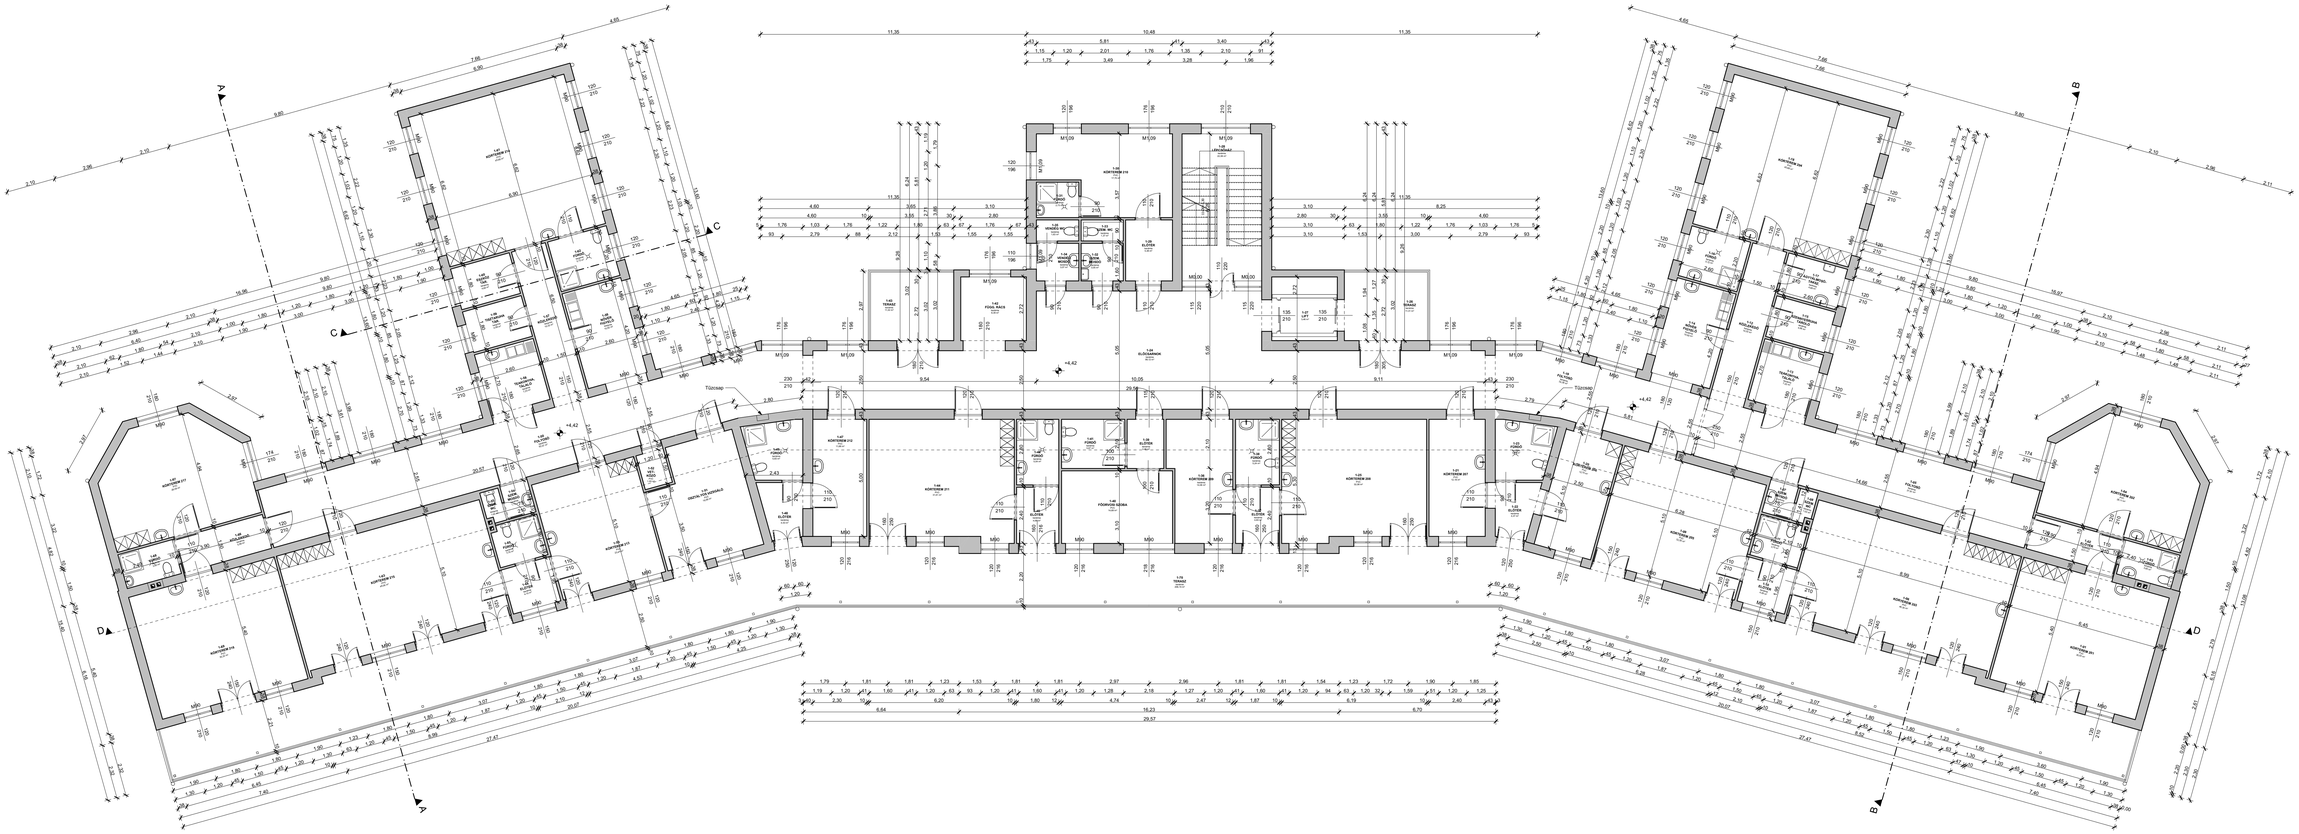

KER Dome Kft.	Tervező: KERHOME Tervező, Kivitelező, Tanácsadó és Szolgáltató Kft. 5900 Orosháza, Móra Ferenc u. 35/a. tel.: 06-30-364-1801; email: kerhomekft@gmail.com, web: www.kerhome.hu		
Tárgy: Kakaszéki szanatórium Hrsz.: 2066 részfelújítása		Tervszám: 0	
Tervlap méret: 1100x594	Méretarány: M=1:100	Munkaszám: 491/2023.	
Építés helye és címe: Erzsébet Kórház Sakkkutas IV. KER.		Tervfajta: Pályázati tervdokumentáció	
Építtető, megrendelő neve és címe: Csongrád Megyei Egészségügyi Ellátó Központ Hódmezővásárhely-Makó 6800 Hódmezővásárhely, Dr. Imre József u. 2.		Dátum: 2023. november hó	
Felelős tervező: Keresztes Attila okl. épületgépész E 04-1861	Tervező: Kiszely Róbert okl. villamosmérnök E 06-0175	Tervező munkatársa: Kerecsényné Pivoli Szilvia okl. villamos tervező/szerelő	Tervlap megnevezése: Állapot emeleti alaprajz Rajzszám: A - 3