


ÁLLAPOT A-A METSZET M = 1:100

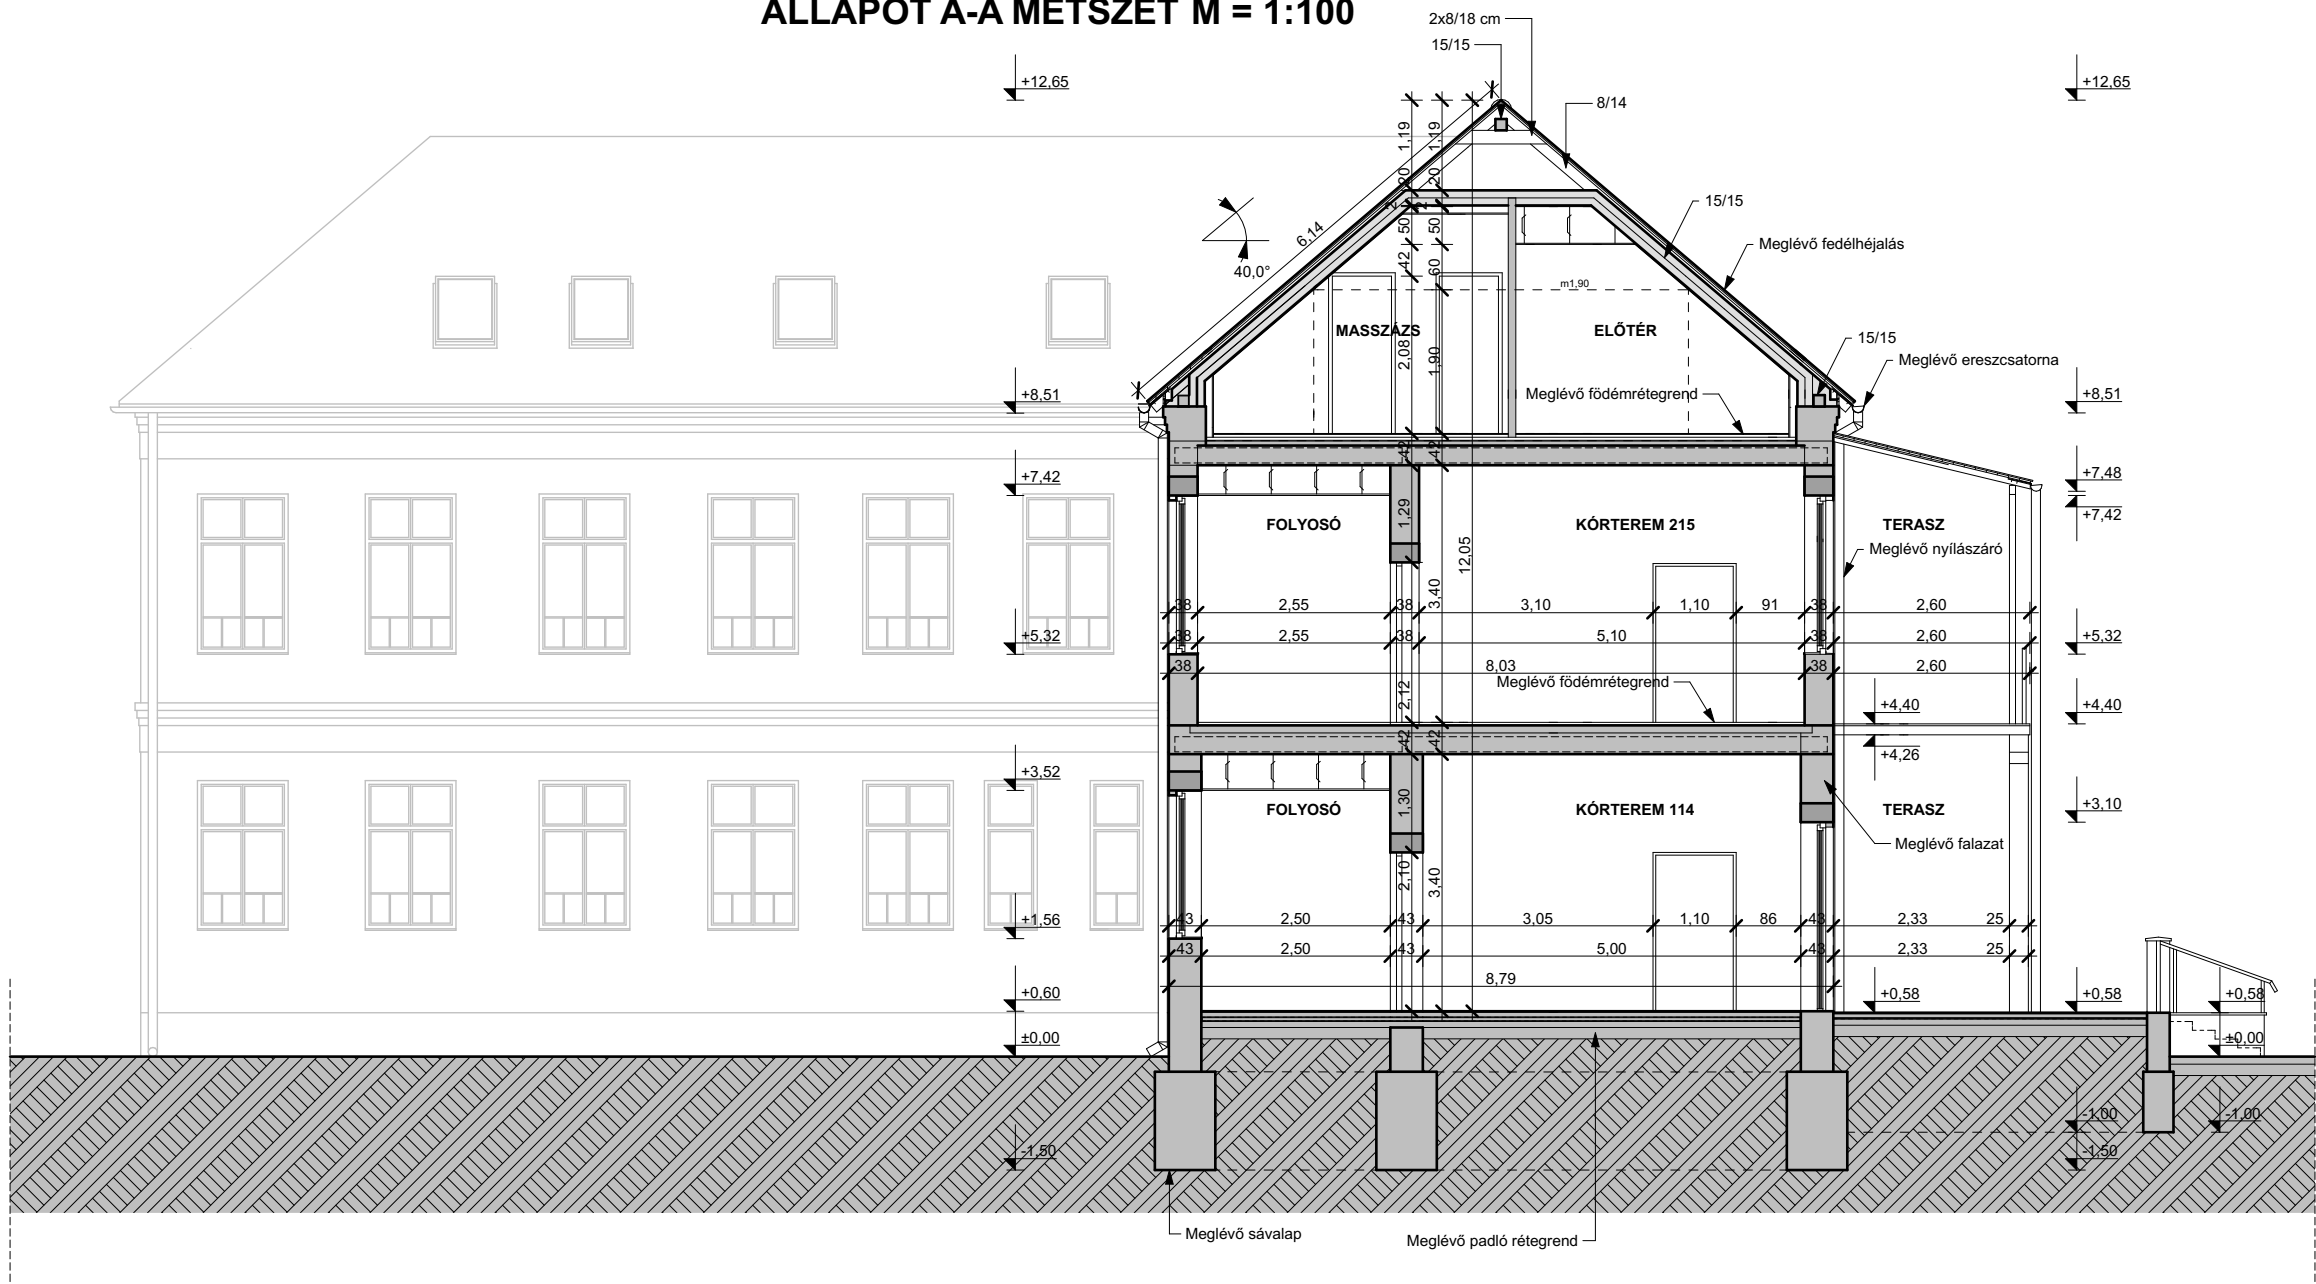

Tervező:  
**KERHOME Tervező, Kivitelező, Tanácsadó és Szolgáltató Kft.**  
5900 Orosháza, Móra Ferenc u. 36/a. tel.: 06-30-364-1801;  
email: kerhomekft@gmail.com, web: www.kerhome.hu

Tárgy:	Kakasszéki szanatórium Hrsz.: 2066 részfelújítása			Revízió:	0
Tervlap méret:	420x297	Méretarány:	M=1:100	Munkaszám:	491/2023.
Építés helye és címe:	Erzsébet Kórház Székkutas IV. KER.			Tervfajta:	Pályázati tervdokumentáció
Építető, megrendelő neve és címe:	Csongrád Megyei Egészségügyi Ellátó Központ Hódmezővásárhely-Makó 6800 Hódmezővásárhely, Dr. Imre József u. 2.			Dátum:	2023. november hó
				Tervlapnév:	Állapot A-A metszet
				Rajzsám:	A - 4
Felelős tervező:	Tervező:	Tervező munkatárs:			
Keresztes Attila okleveles építész E 04-1081	Kiszely Róbert okleveles építészmérnök E 06-0175	Keresztesné Pesti Szilvia okleveles belsőépítész			