



# ÁLLAPOT B-B METSZET M = 1:100

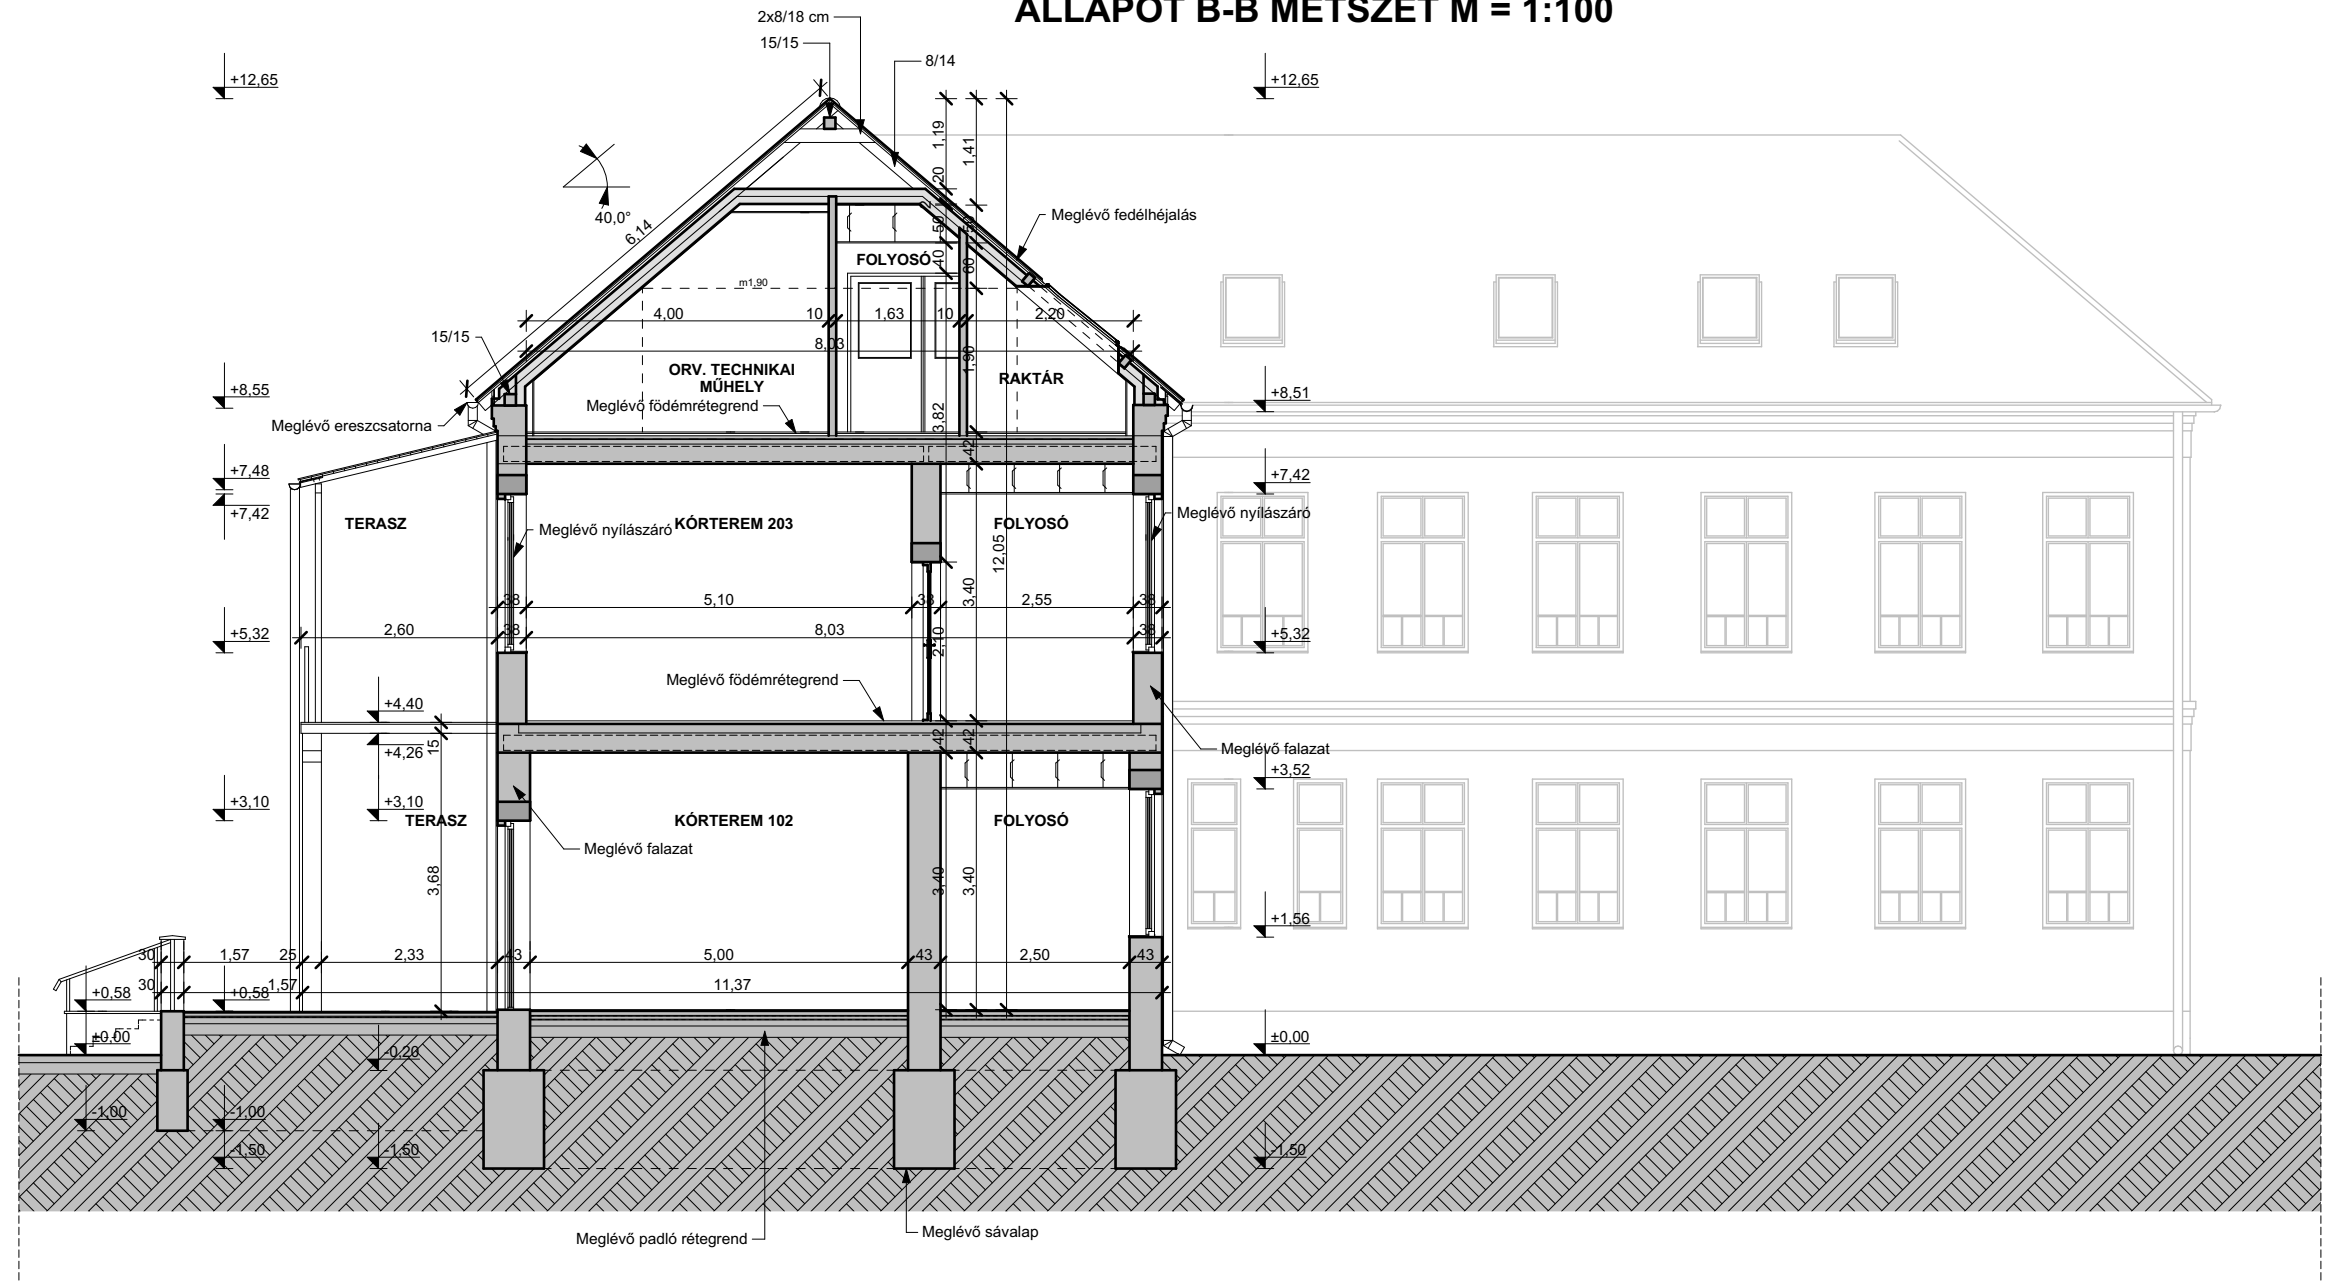

		Tervező: <b>KERHOME Tervező, Kivitelező, Tanácsadó és Szolgáltató Kft.</b> 5900 Orosháza, Móra Ferenc u. 36/a. tel.: 06-30-364-1801; email: kerhomekft@gmail.com, web: www.kerhome.hu	
Tárgy:	<b>Kakasszéki szanatórium Hrsz.: 2066 részfelújítása</b>		Revízió: <b>0</b>
Tervlap méret:	<b>420x297</b>	Méretarány:	<b>M=1:100</b>
Munkaszám: <b>491/2023.</b>		Tervfajta:	<b>Pályázati tervdokumentáció</b>
Építés helye és címe: <b>Erzsébet Kórház Székkutas IV. KER.</b>		Dátum:	<b>2023. november hó</b>
Építető, megrendelő neve és címe: <b>Csongrád Megyei Egészségügyi Ellátó Központ</b> <b>Hódmezővásárhely-Makó</b> <b>6800 Hódmezővásárhely, Dr. Imre József u. 2.</b>		Tervlapnév:	<b>Állapot B-B metszet</b>
Rajzszám:		<b>A - 5</b>	
Felelős tervező: <b>Keresztes Attila</b> okleveles építész E 04-1081	Tervező: <b>Kiszely Róbert</b> okleveles építésszámőrök E 06-0175	Tervező munkatárs: <b>Keresztesné Pesti Szilvia</b> okleveles belsőépítész	

Jelen dokumentáció a Kerhome Kft. szellemi tulajdona, amely szerzői jogvédelem alá tartozik.