TERVEZETT FÖLDSZINTI ALAPRAJZ M = 1:100

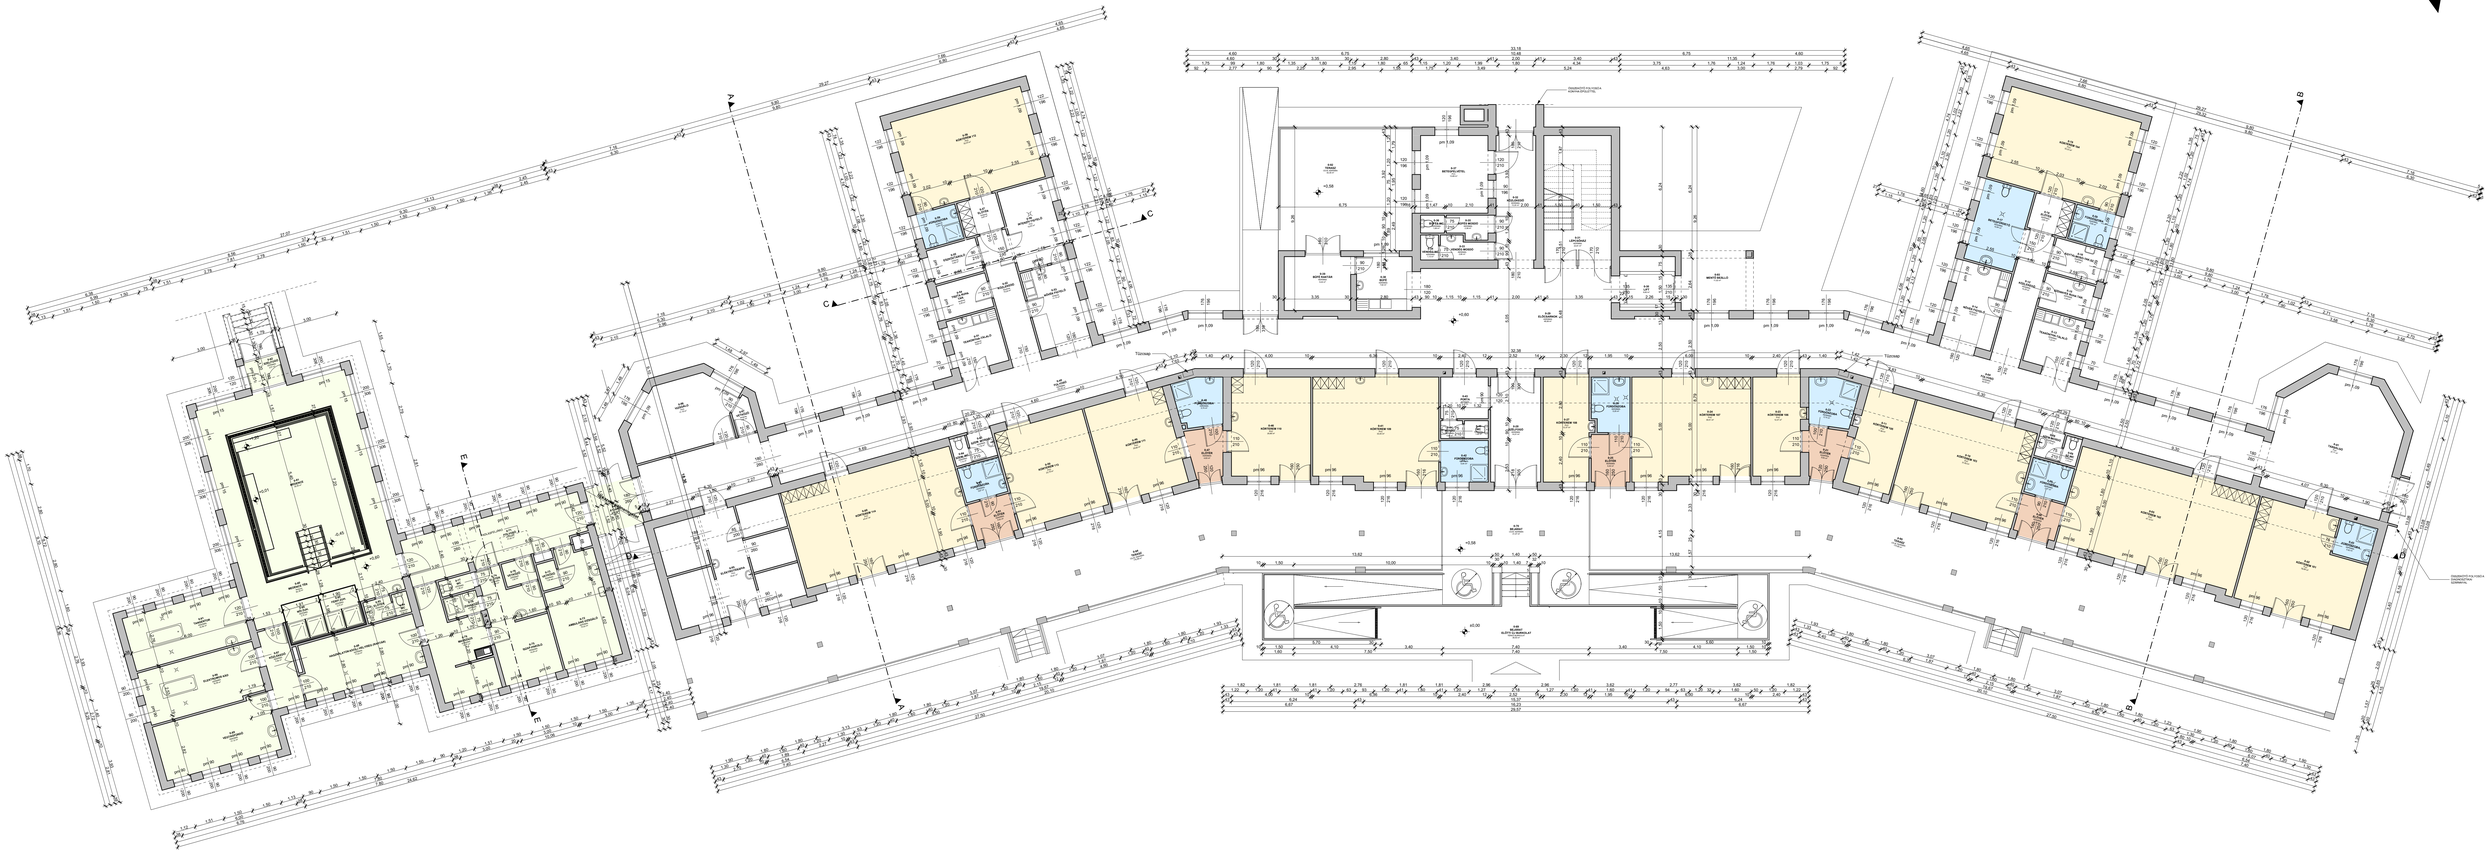

ANYAGJELÖLÉS, JELMAGYARÁZAT:

KÖRTERMEK	Felújítással érintett körtermek
VIZESBLOKK HELYISÉGEK	Felújítással érintett vizesblokk helyiségek
BALNEOLÓGIAI RÉSZLEG	Felújítással érintett balneológiai helyiségek
ELŐTÉR HELYISÉGEK	Felújítással érintett előtér helyiségek

KER Dome	Tervező: KERNHOME Tervező, Kivitelező, Tanácsadó és Szolgáltató Kft. 5900 Orosháza, Mikó Ferenc u. 38/a. tel.: 06-20-364-1801; email: kerhome4kft@gmail.com, web: www.kerhome.hu		
Megrendelő:	Kokusznyári szanatórium Hrsz.: 2066 rekonstrukciója	Verziszám:	0
Tervlap méret: 1000x297	Méretarány: M=1:100	Munkaszám:	491/2023.
Építési helye és címe:	Erzsébet Kórház Szikkutas IV. KER.	Tervfajta:	Pályázati benyújtási dokumentáció
Építtető, megrendelő neve és címe:	Csongrád Megyei Egészségügyi Állami Központ Hódmezővásárhely-Makó 6800 Hódmezővásárhely, Dr. Imre József u. 2.	Dátum:	2023. november hó
		Megnevezés:	Tervezett földszinti alaprajz
Felelős tervező: Kovácsics Attila okl. építőmérnök É-04-1501	Tervező: Kisanty Róbert okl. épületszerkezet-mérnök É-06-0175	Tervező munkatársa: Kornatowski Pawel okl. épületszerkezet-mérnök, vízellátás-csatornázás	Rajzszám: E - 01